



# PLAN DE ZONAGE Annexe 2 du Règlement de zonage n°1297-2020

- A ZONE AGRICOLE
- CONS ZONE DE CONSERVATION
- PÉRIU ZONE PÉRIURBAINE
- RU ZONE RURALE
- CH ZONE RURALE CHAMPÊTRE
- IND ZONE INDUSTRIELLE
- U ZONE URBAINE
- V ZONE VILLAGEOISE
- ZONE AGRICOLE (LPTAA)
- PÉRIMÈTRE D'URBANISATION
- PÉRIMÈTRE D'ÉLIMINATION, D'ENTRÉPOSAGE ET DE TRAITEMENT DES DÉCHETS SOLIDES ET DES MATIÈRES RÉSIDUELLES AINSI QUE DE TRAITEMENT ET DE COMPOSTAGE DE BOUES DE FOSSES SEPTIQUES ET AUTRES MATIÈRES

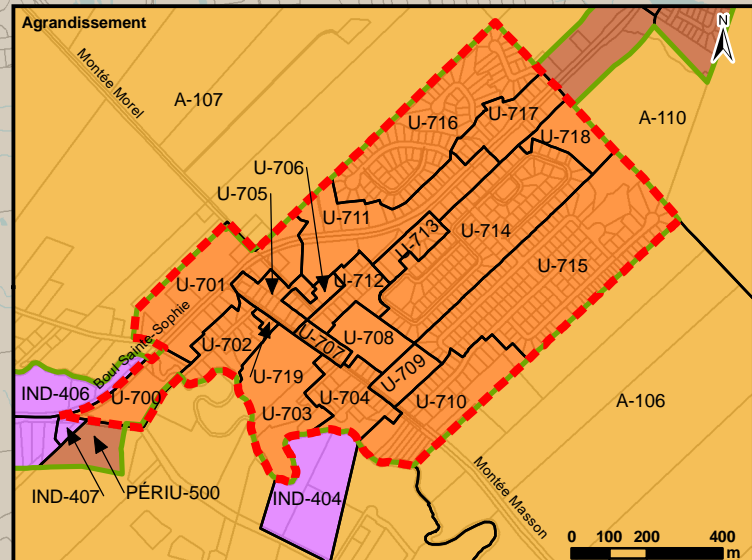

Numéro de règlement	Date d'entrée en vigueur
1314-2021	17 février 2021
1316-2021	28 avril 2021
1335-2022	1 février 2022

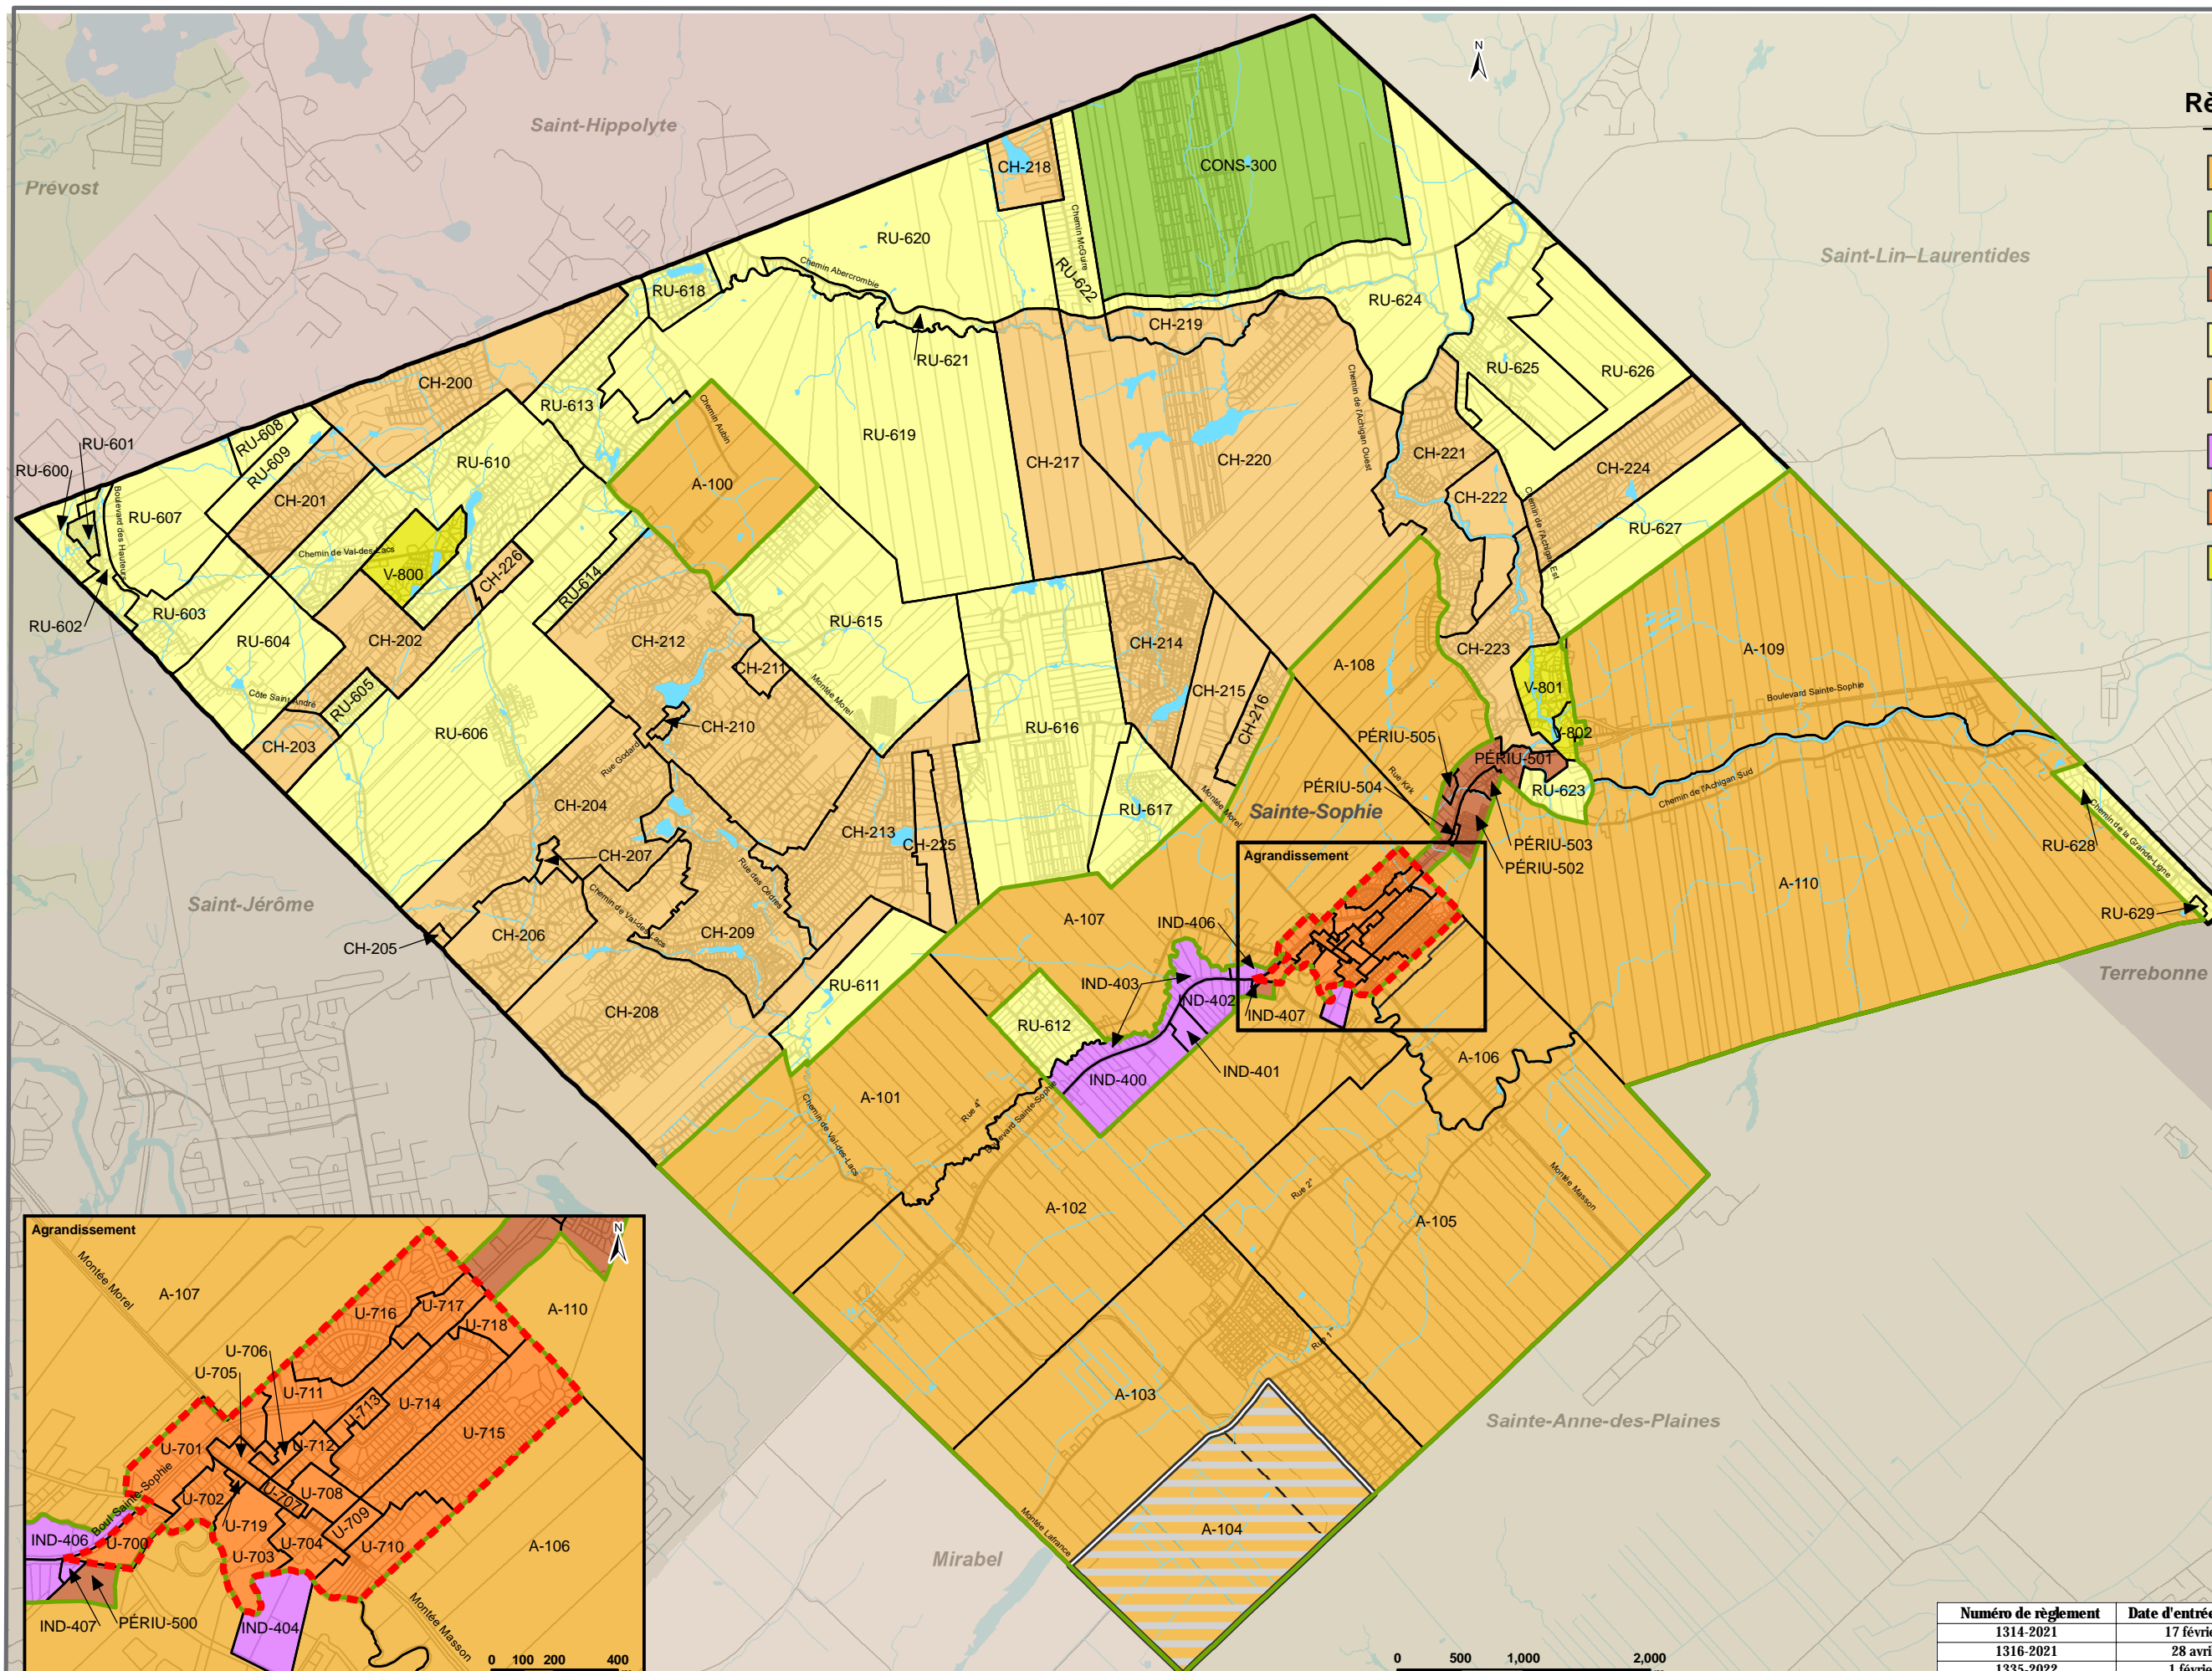

**Sainte-Sophie**

Échelle : 1:50,000      Projection : NAD 1983 MTM 8

Date : le 16 septembre 2020

